


Agenzia delle Entrate
CATASTO FABBRICATI
Ufficio Provinciale di
Bergamo

| | |
|--|---|
| Dichiarazione protocollo n. BG0060261 del 28/07/2020 | |
| Comune di Bergamo | |
| Via Temistocle Calzecchi Onesti civ. 8 | |
| Identificativi Catastali: | Compilata da: De Flumeri Piergiorgio |
| Sezione: | Iscritto all'albo: Architetti |
| Foglio: 25 | Prov. Bergamo |
| Particella: 3419 | N. 00419 |
| Subalterno: 755 | |

| |
|------------------------------|
| Planimetria |
| Scheda n. 1 Scala 1:200 |

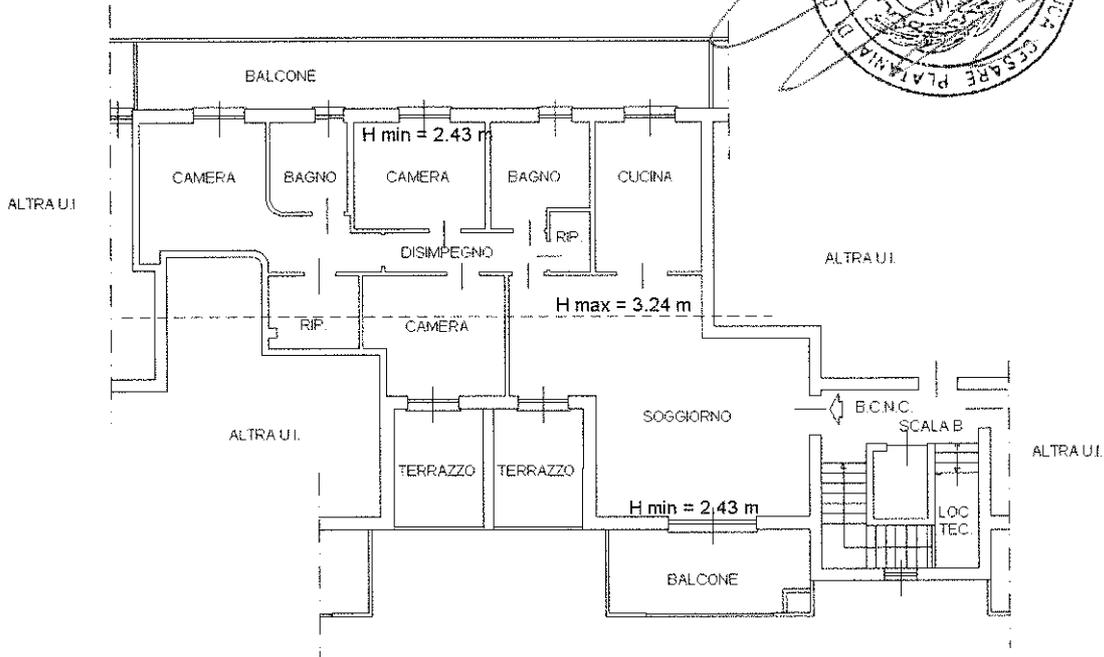

PIANO TERZO
H media = 2.83 m

Alfredo Continoni
Guido Guidetti





Ultima planimetria in atti

Agenzia delle Entrate
CATASTO FABBRICATI
Ufficio Provinciale di
Bergamo

| | |
|--|---|
| Dichiarazione protocollo n. BG0060261 del 28/07/2020 | |
| Comune di Bergamo | |
| Via Temistocle Calzecchi Onesti civ. 8 | |
| Identificativi Catastali: | Compilata da: De Flumeri Piergiorgio |
| Sezione: | Iscritto all'albo: Architetti |
| Foglio: 25 | Prov. Bergamo |
| Particella: 3419 | N. 00419 |
| Subalterno: 733 | |

| | |
|-------------|-------------|
| Planimetria | |
| Scheda n. 1 | Scala 1:200 |

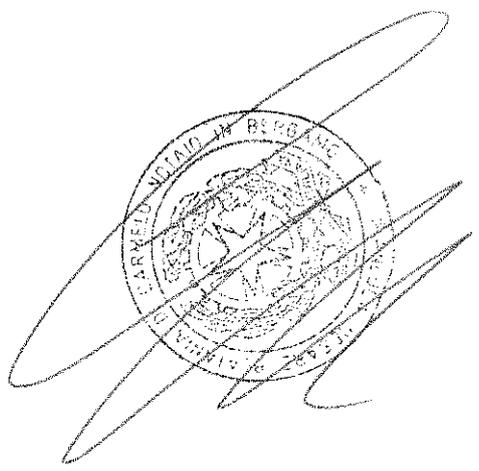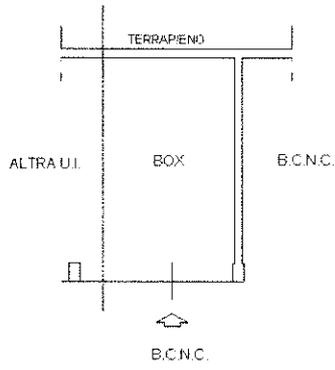

PIANO PRIMO SOTTOSTRADA
H = m 2.40



Alberto Caronni
Stefano Galati

Ultima planimetria in atti

Catasto dei Fabbricati - Situazione al 12/05/2022 - Comune di BERGAMO(A.794) - < Foglio 25 - Particella 3419 - Subalterno 733 >
VIA TEMISTOCLE CALZECCHI ONESTI n. 8 Piano S1