Data presentazione:14/12/1988 - Data: 28/03/2012 - n. T123805 - Richiedente: PCCFNC69B18A794M

10 metri

MODULARIO
F. - rig. rend. - 498

MINISTERO DELLE FINANZE
DIREZIONE GENERALE DEL CATASTO E DEI SERVIZI TECNICI ERARIALI

Mod. A (Nuovo Catasto Edilizio Urbano)

Lire 300

NUOVO CATASTO EDILIZIO URBANO

(R. DECRETO-LEGGE 13 APRILE 1939, N. 652)

Planimetria dell'immobile situato nel Comune di PRADALUNGA *Via* LOCALITA' MOSSI

Ditta [illegible]

Allegata alla dichiarazione presentata all'Ufficio Tecnico Erariale di BERGAMO

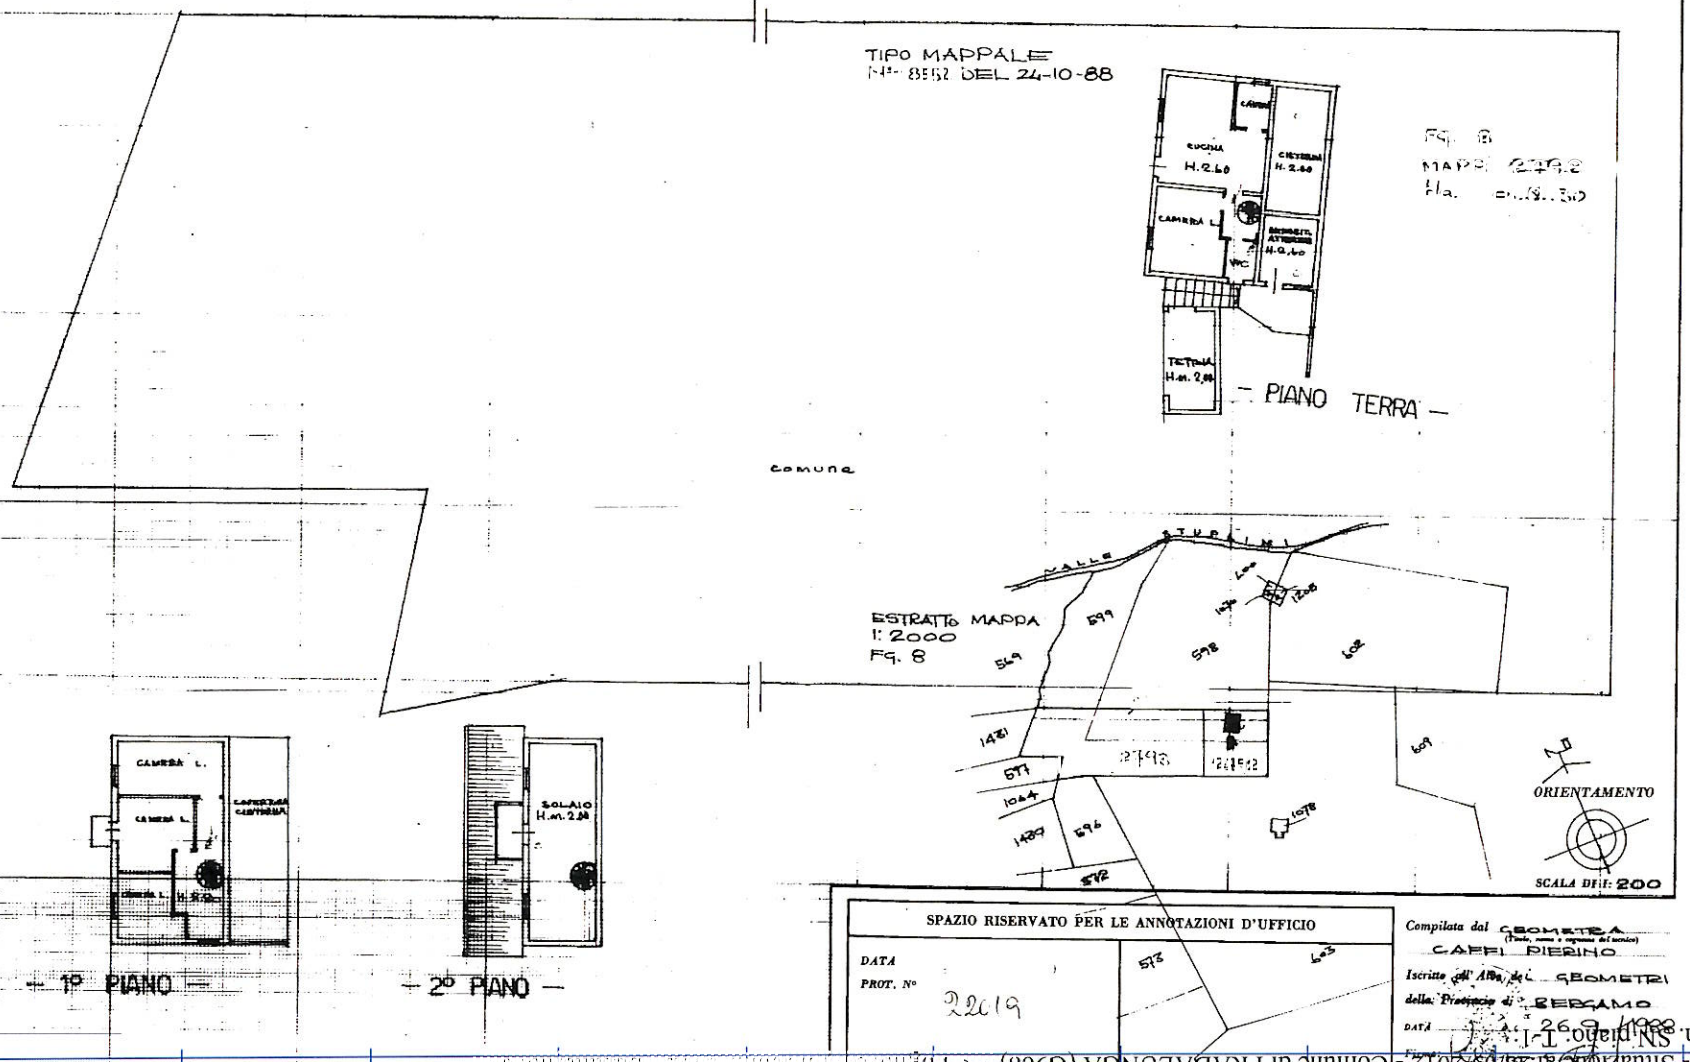

SPAZIO RISERVATO PER LE ANNOTAZIONI D'UFFICIO	
DATA	
PROT. N° 22019	

Compilata dal GEOMETRA
(Titolo, nome e cognome del tecnico)
CAFFI PIERINO

Iscritto all'Albo dei GEOMETRI
della Provincia di BERGAMO

DATA 26 9 1988

Firma [illegible]

Catasto dei Fabbricati - Situazione al 28/03/2012 - Comune di PRADALUNGA (G968) - [illegible]
LOCALITA' MOSSI n. SN piano: T-1-

Ultima planimetria in atti
Data presentazione:14/12/1988 - Data: 28/03/2012 - n. T123805 - Richiedente: PCCFNC69B18A794M
Totale schede: 1 - Formato di acquisizione: A2(420x594) - Formato stampa richiesto: A4(210x297)